

# ALLOGGIO 34

Via San Francesco da Paola 3

Monocale con esposizione su via San Francesco da Paola: ingresso su soggiorno con cucina/camera, bagno. Soffitti lignei a cassettoni.

PIANO: **QUARTO**

MQ COMMERCIALI: **67**


LOCALI: **1**

BAGNI: **1**

BALCONE/ TERRAZZO: **NO**

PREZZO: € **222.000,00**

Tutte le immagini e le planimetrie sono pubblicate a scopo puramente illustrativo e non costituiscono vincolo contrattuale. Le parti comuni, gli appartamenti e le relative finiture possono subire modifiche in corso d'opera.

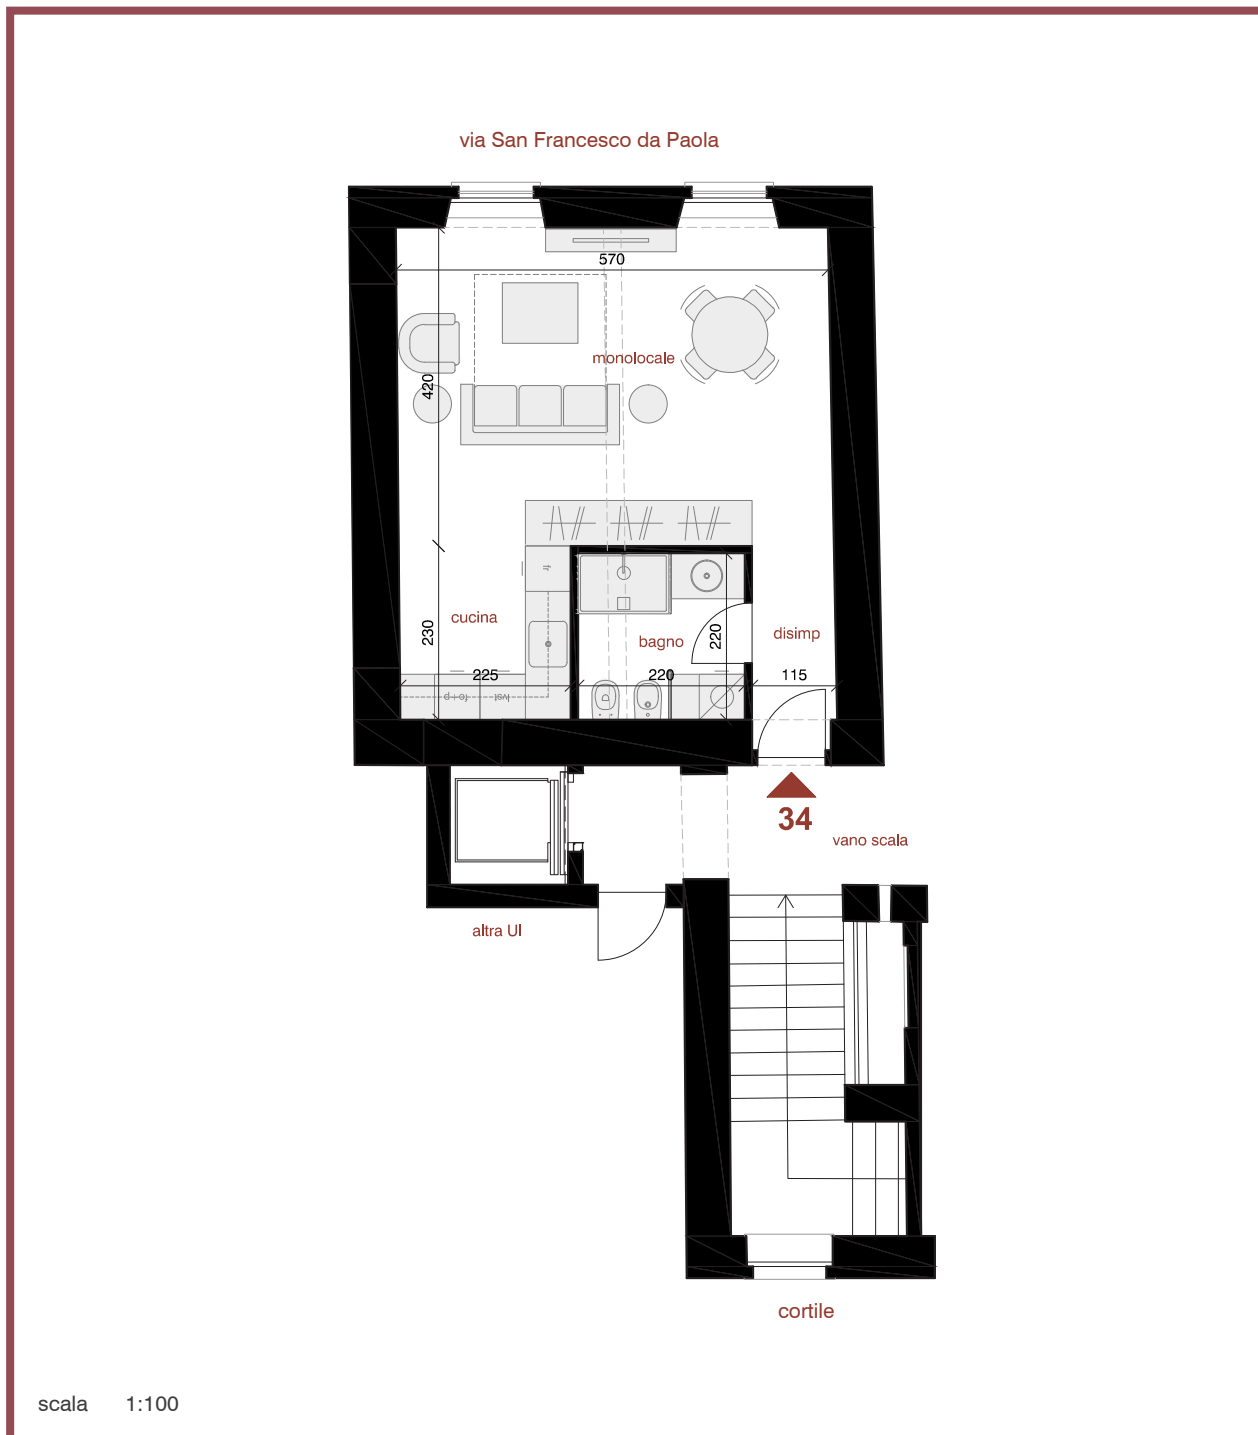

Iniziativa

**BeBi**  
IMMOBILIARE

Progettazione

**mA+A**  
minervino architetto e associati

**GOODFOR**  
STUDIO TECNICO

**PRALAVORIO**  
STUDIO TECNICO

Commercializzazione

**IMMOTORINO**  
SERVIZI IMMOBILIARI INNOVATIVI

Esecuzione

**F**  
Finmeccanico Fedraico

**MONASTÈRE**  
TRE