

# ALLOGGIO 12

Via San Francesco da Paola 3

Grande trilocale con doppia esposizione: ingresso, soggiorno con cucina, due camere, ripostiglio, due bagni, lavanderia. Ampio balcone interno cortile.

PIANO: **PRIMO**

MQ COMMERCIALI: **121**

LOCALI: **3**


BAGNI: **1**

CAMERE: **2**

BALCONE/ TERRAZZO: **SI**

PREZZO: € **489.000,00**

Tutte le immagini e le planimetrie sono pubblicate a scopo puramente illustrativo e non costituiscono vincolo contrattuale. Le parti comuni, gli appartamenti e le relative finiture possono subire modifiche in corso d'opera.

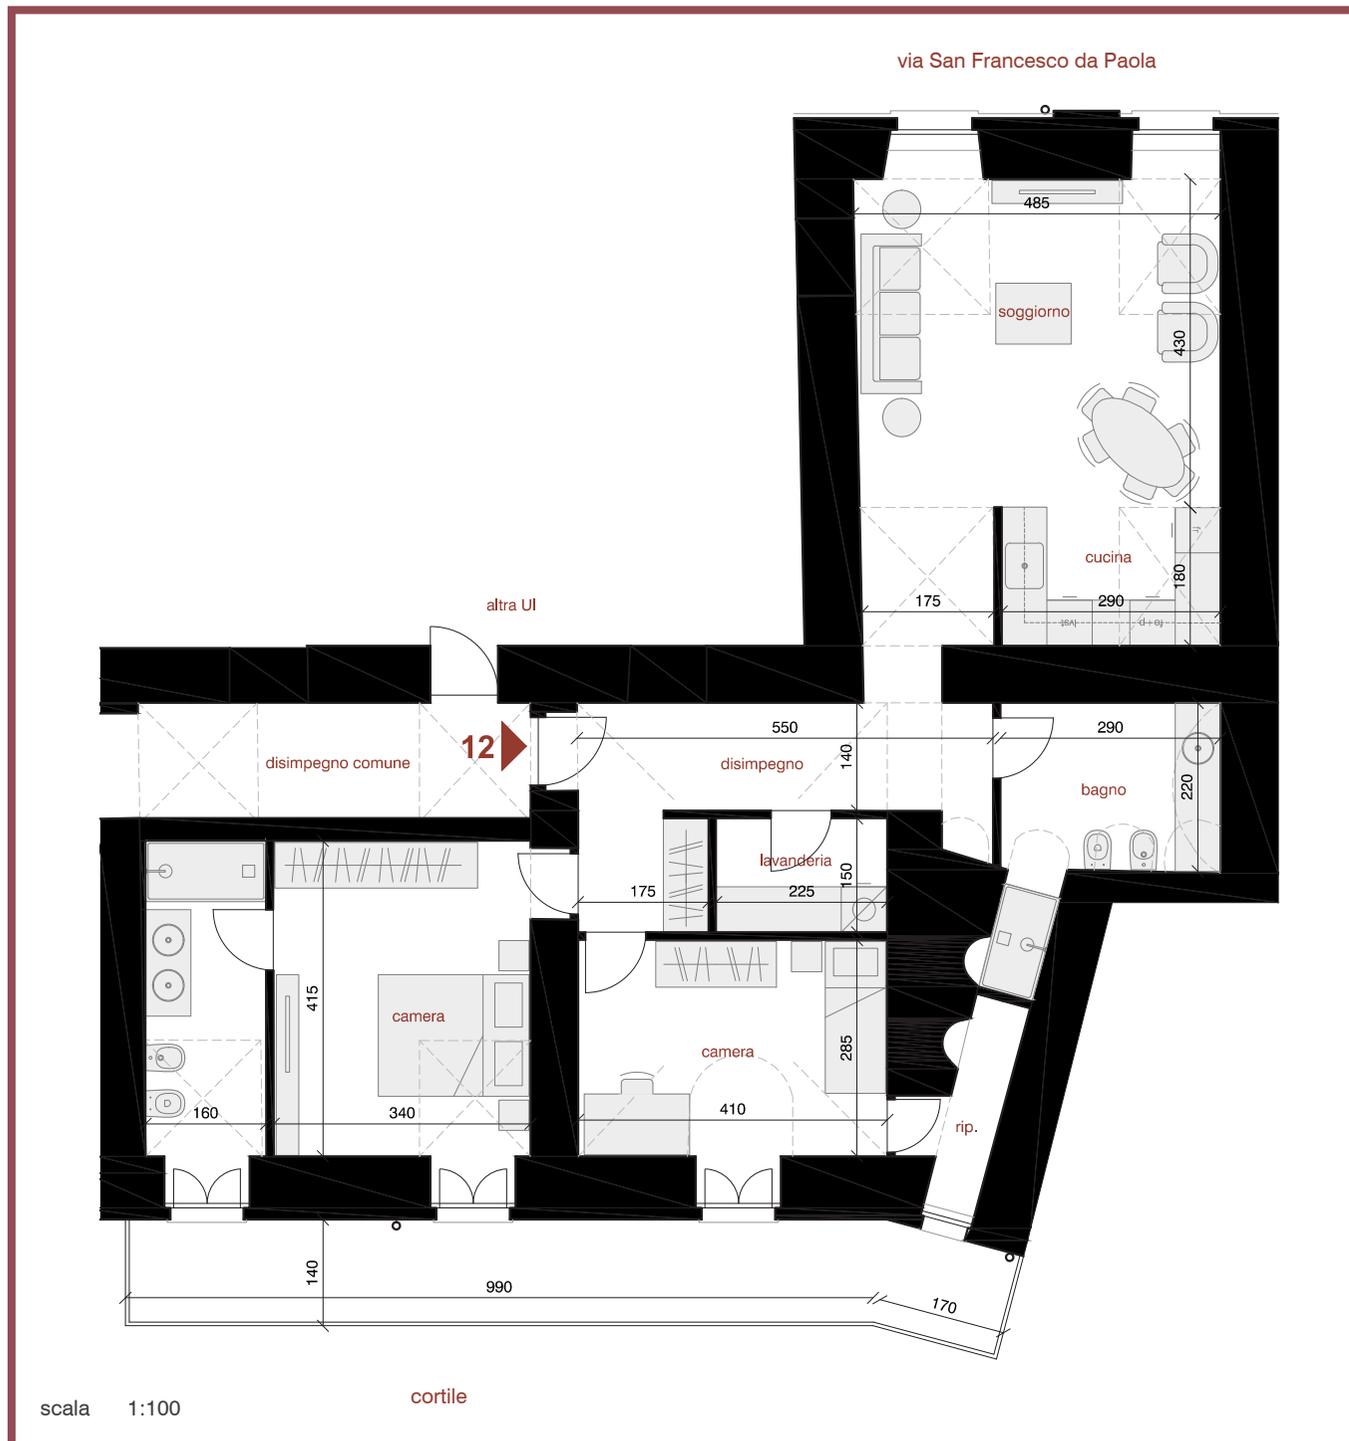

Iniziativa

*BeBi*  
IMMOBILIARE

Progettazione

**mA+A**  
minervino architetto e associati

**GOODFOR**

**PRALAVORIO**  
STUDIO TECNICO

Commercializzazione

**IMMOTORINO**  
SERVIZIO IMMOBILIARI INNOVATIVI

Esecuzione

**F**  
Fininvestimento Fedratco

**MONASTÈRE**  
TRE